RIFERIMENTO PLANIMETRICO - SCALA 1:2000

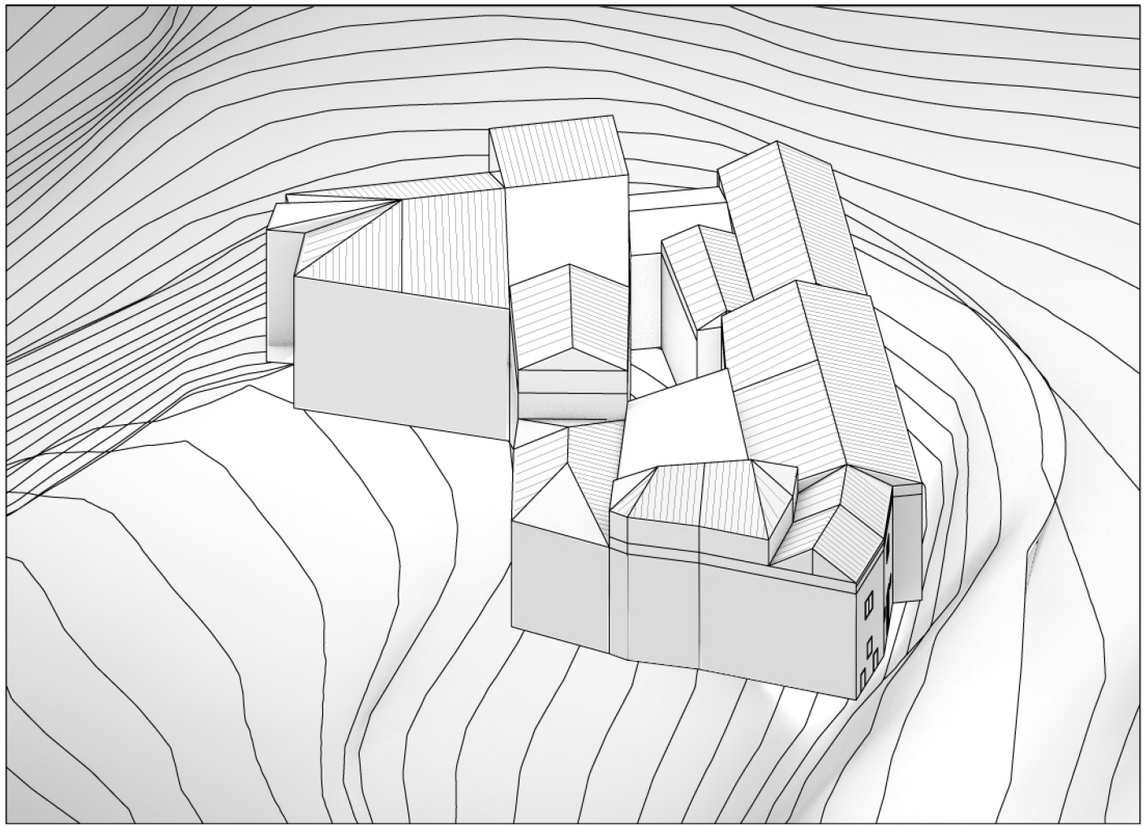

ASSONOMETRIA ISOMETRICA - LATO NORD/OVEST

DOCUMENTAZIONE FOTOGRAFICA

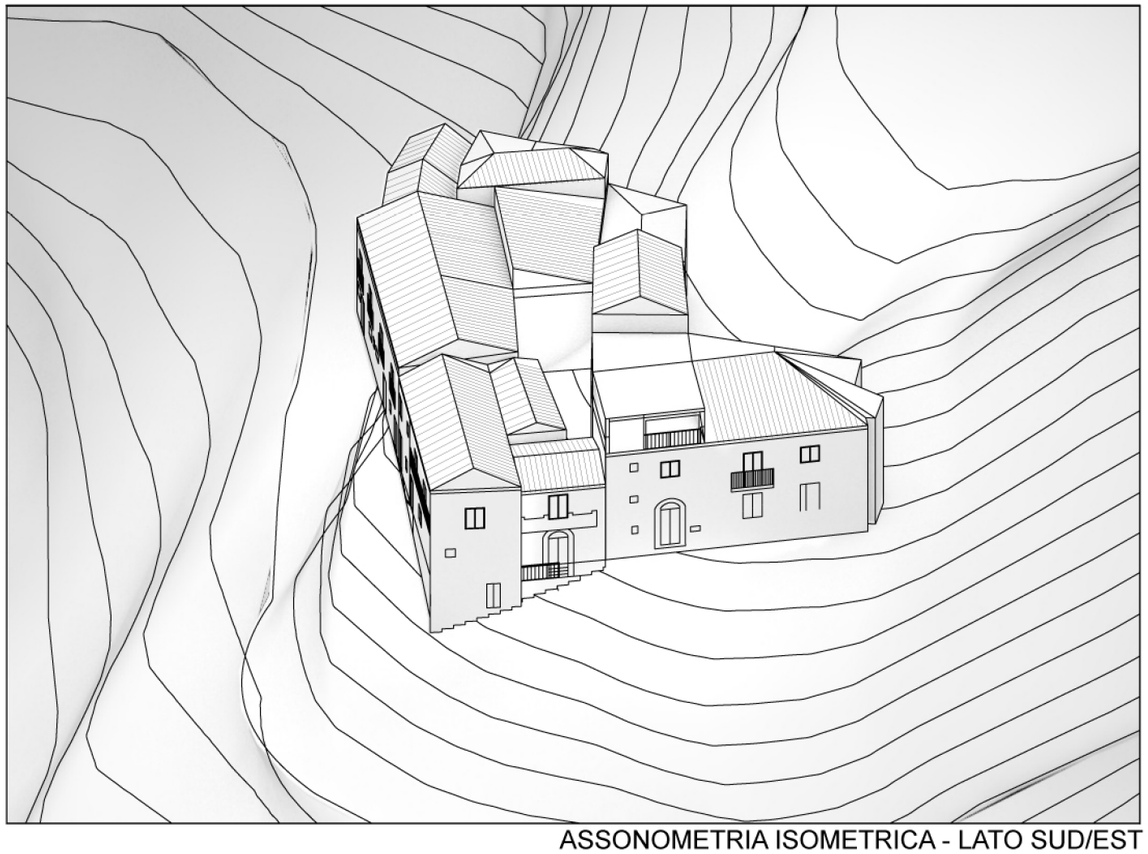

ASSONOMETRIA ISOMETRICA - LATO SUD/EST